



ĐỒ ÁN: QUY HOẠCH CHUNG  
**THỊ TRẤN DẦU TIẾNG ĐẾN NĂM 2040**  
 ĐỊA ĐIỂM: HUYỆN DẦU TIẾNG, TỈNH BÌNH DƯƠNG  
**BẢN ĐỒ ĐỊNH HƯỚNG PHÁT TRIỂN KHÔNG GIAN ĐÔ THỊ**



QUY MÔ KHU VỰC LẬP QUY HOẠCH: 2.632,54 HA

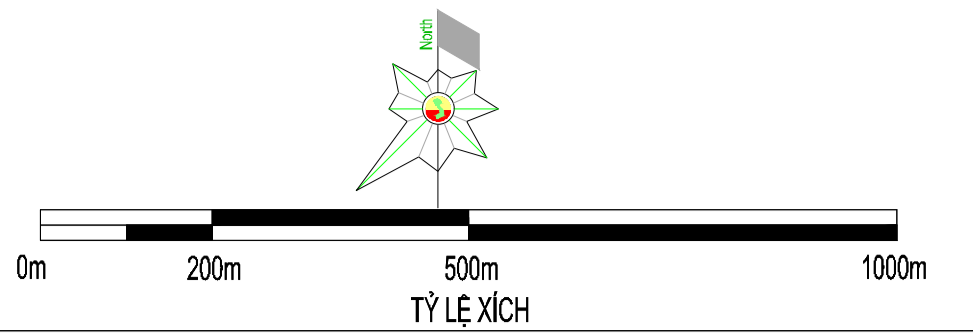

SƠ ĐỒ VỊ TRÍ THỊ TRẤN DẦU TIẾNG

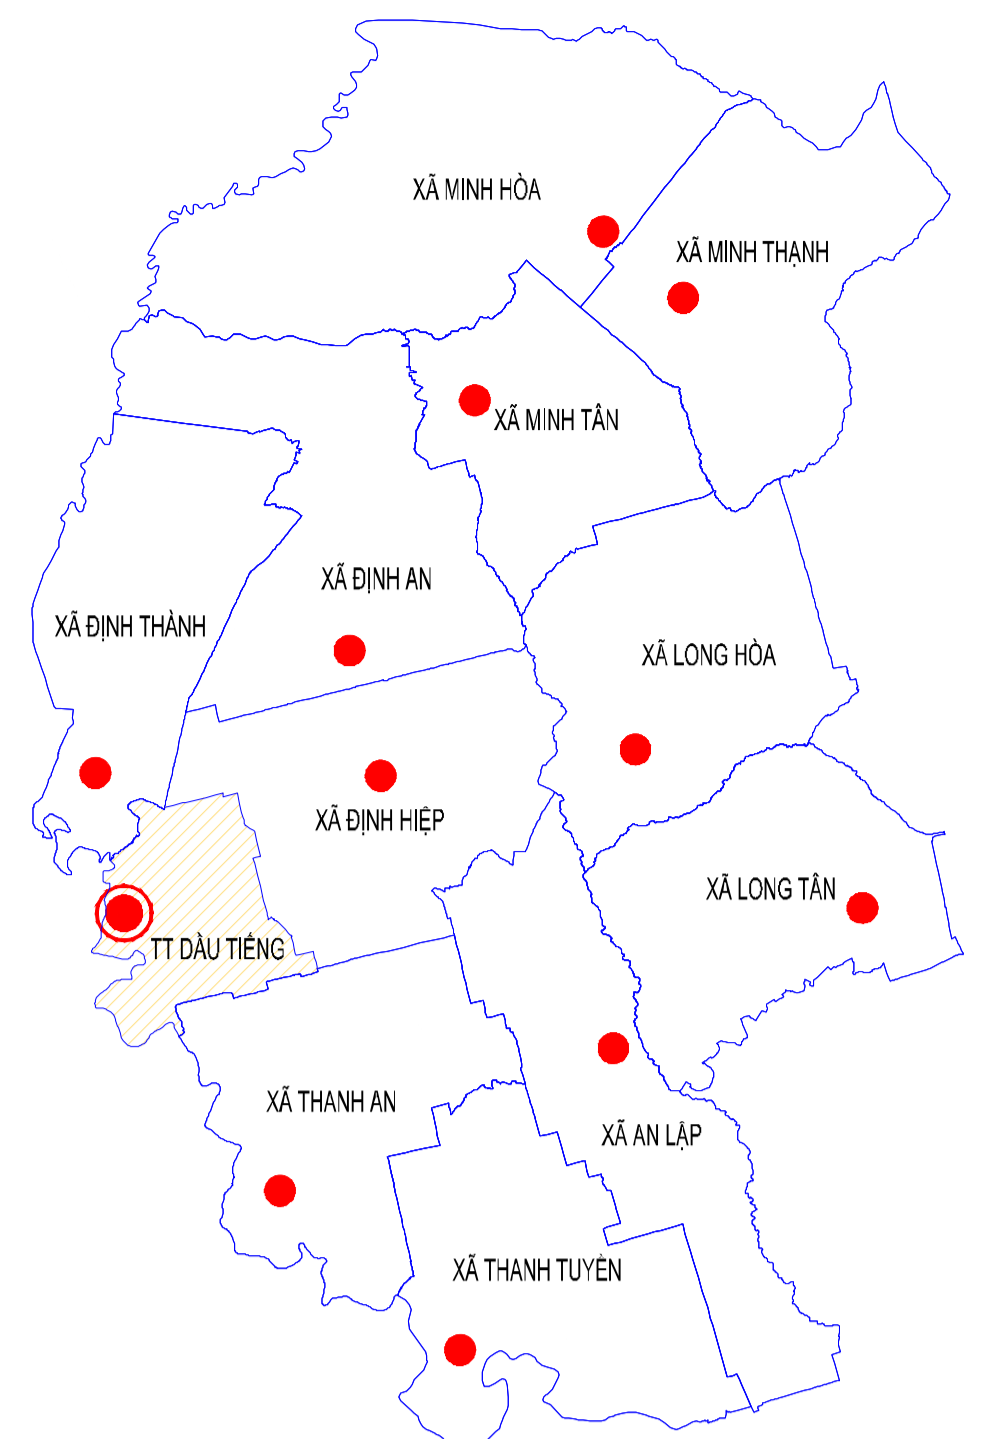

SƠ ĐỒ RANH KHU PHỐ

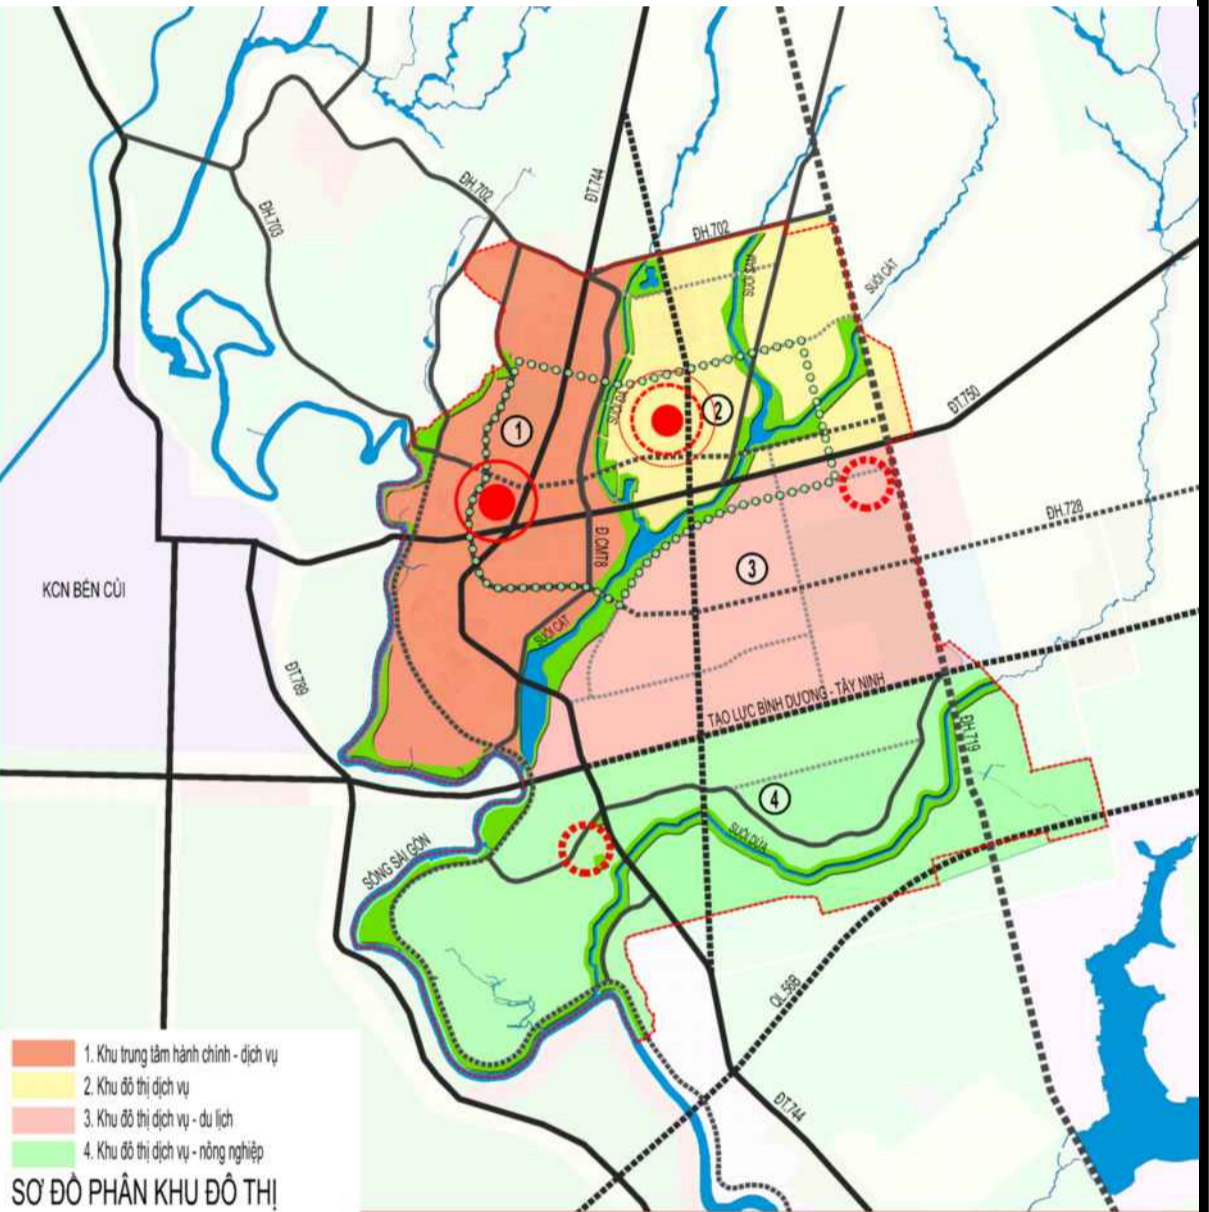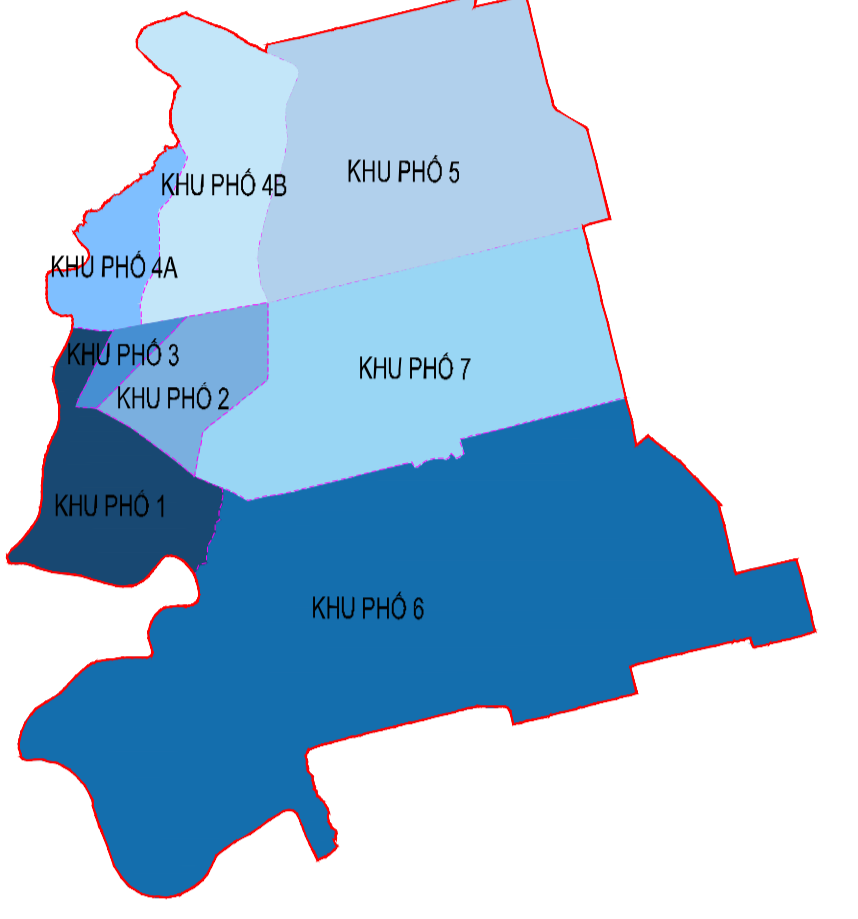

SƠ ĐỒ PHÂN KHU ĐÔ THỊ

KÝ HIỆU		KÝ HIỆU		KÝ HIỆU		KÝ HIỆU		KÝ HIỆU	
	ĐẤT HỘNH HỢP CAO TẦNG		ĐẤT CƠ QUAN, TRỤ SỞ ĐÔ THỊ		ĐẤT TRUNG TÂM VĂN HÓA, THỂ DỤC THỂ THAO		ĐẤT SẢN XUẤT NÔNG NGHIỆP		RANH KHU VỰC PHÁT TRIỂN ĐÔ THỊ
	ĐẤT HỘNH HỢP THẤP TẦNG		ĐẤT CÂY XANH SỬ DỤNG CÔNG CẤP ĐÔ THỊ		ĐẤT CÂY XANH SỬ DỤNG HẠN CHẾ		ĐẤT HỒ, AO, ĐÀM		RANH KHU ĐÔ THỊ
	ĐẤT NHỘM NHÀ Ở		ĐẤT HẠ TẦNG KỸ THUẬT KHÁC CẤP ĐÔ THỊ		ĐẤT CÂY XANH CHUYÊN DỤNG		ĐẤT SÔNG, SÚC, KÊNH, RẠCH		RANH KHU PHỐ
	ĐẤT LẠNG XÒM		ĐẤT TRUNG TÂM ĐÀO TẠO NGHỀ NGHIỆP		ĐẤT DI TÍCH, TÒN GIÁO		ĐẤT DỰ TRÙ PHÁT TRIỂN ĐÔ THỊ		ĐƯỜNG HIỆN HỮU, NÂNG CẤP, MỞ RỘNG
	ĐẤT GIÁO DỤC (THCS, TIỂU HỌC, MẦM NON)		ĐẤT CƠ QUAN, TRỤ SỞ NGOÀI ĐÔ THỊ		ĐẤT AN NINH		ĐẤT DỰ TRÙ PHÁT TRIỂN DU LỊCH		ĐƯỜNG MỚI MỞI
	ĐẤT GIÁO DỤC (THCS, TIỂU HỌC, MẦM NON)		ĐẤT DỊCH VỤ, DU LỊCH		ĐẤT QUỐC PHÒNG		ĐẤT TRUNG TÂM Y TẾ		ĐƯỜNG ĐIỆN 500KV
	ĐẤT DỊCH VỤ - CÔNG CỘNG KHÁC CẤP ĐÔ THỊ		ĐẤT TRUNG TÂM Y TẾ		ĐẤT HẠ TẦNG KỸ THUẬT KHÁC NGOÀI ĐÔ THỊ				ĐƯỜNG ĐIỆN 200KV

650,44  
 KHU ĐÔ THỊ 01  
 38.000

DIỆN TÍCH (ha)  
 TÊN KHU ĐÔ THỊ  
 DÂN SỐ (người)

- 
- 
- 
- 
- 
- 
- 
- 

- 
- 
- 
- 
- 
- 
- 
- 
- 
- 
- 
- 

SƠ ĐỒ TỔ CHỨC KHÔNG GIAN ĐÔ THỊ